

QUADRO DEGLI INTERVENTI

1:500

DEMOLIZIONI E RIMOZIONI

- 1 - Demolizione di struttura esistente in calcestruzzo
- 2 - Rimozione e ripristino di cordonate stradali
- 3 - Rimozione di rete metallica e paletti di recinzione esistente

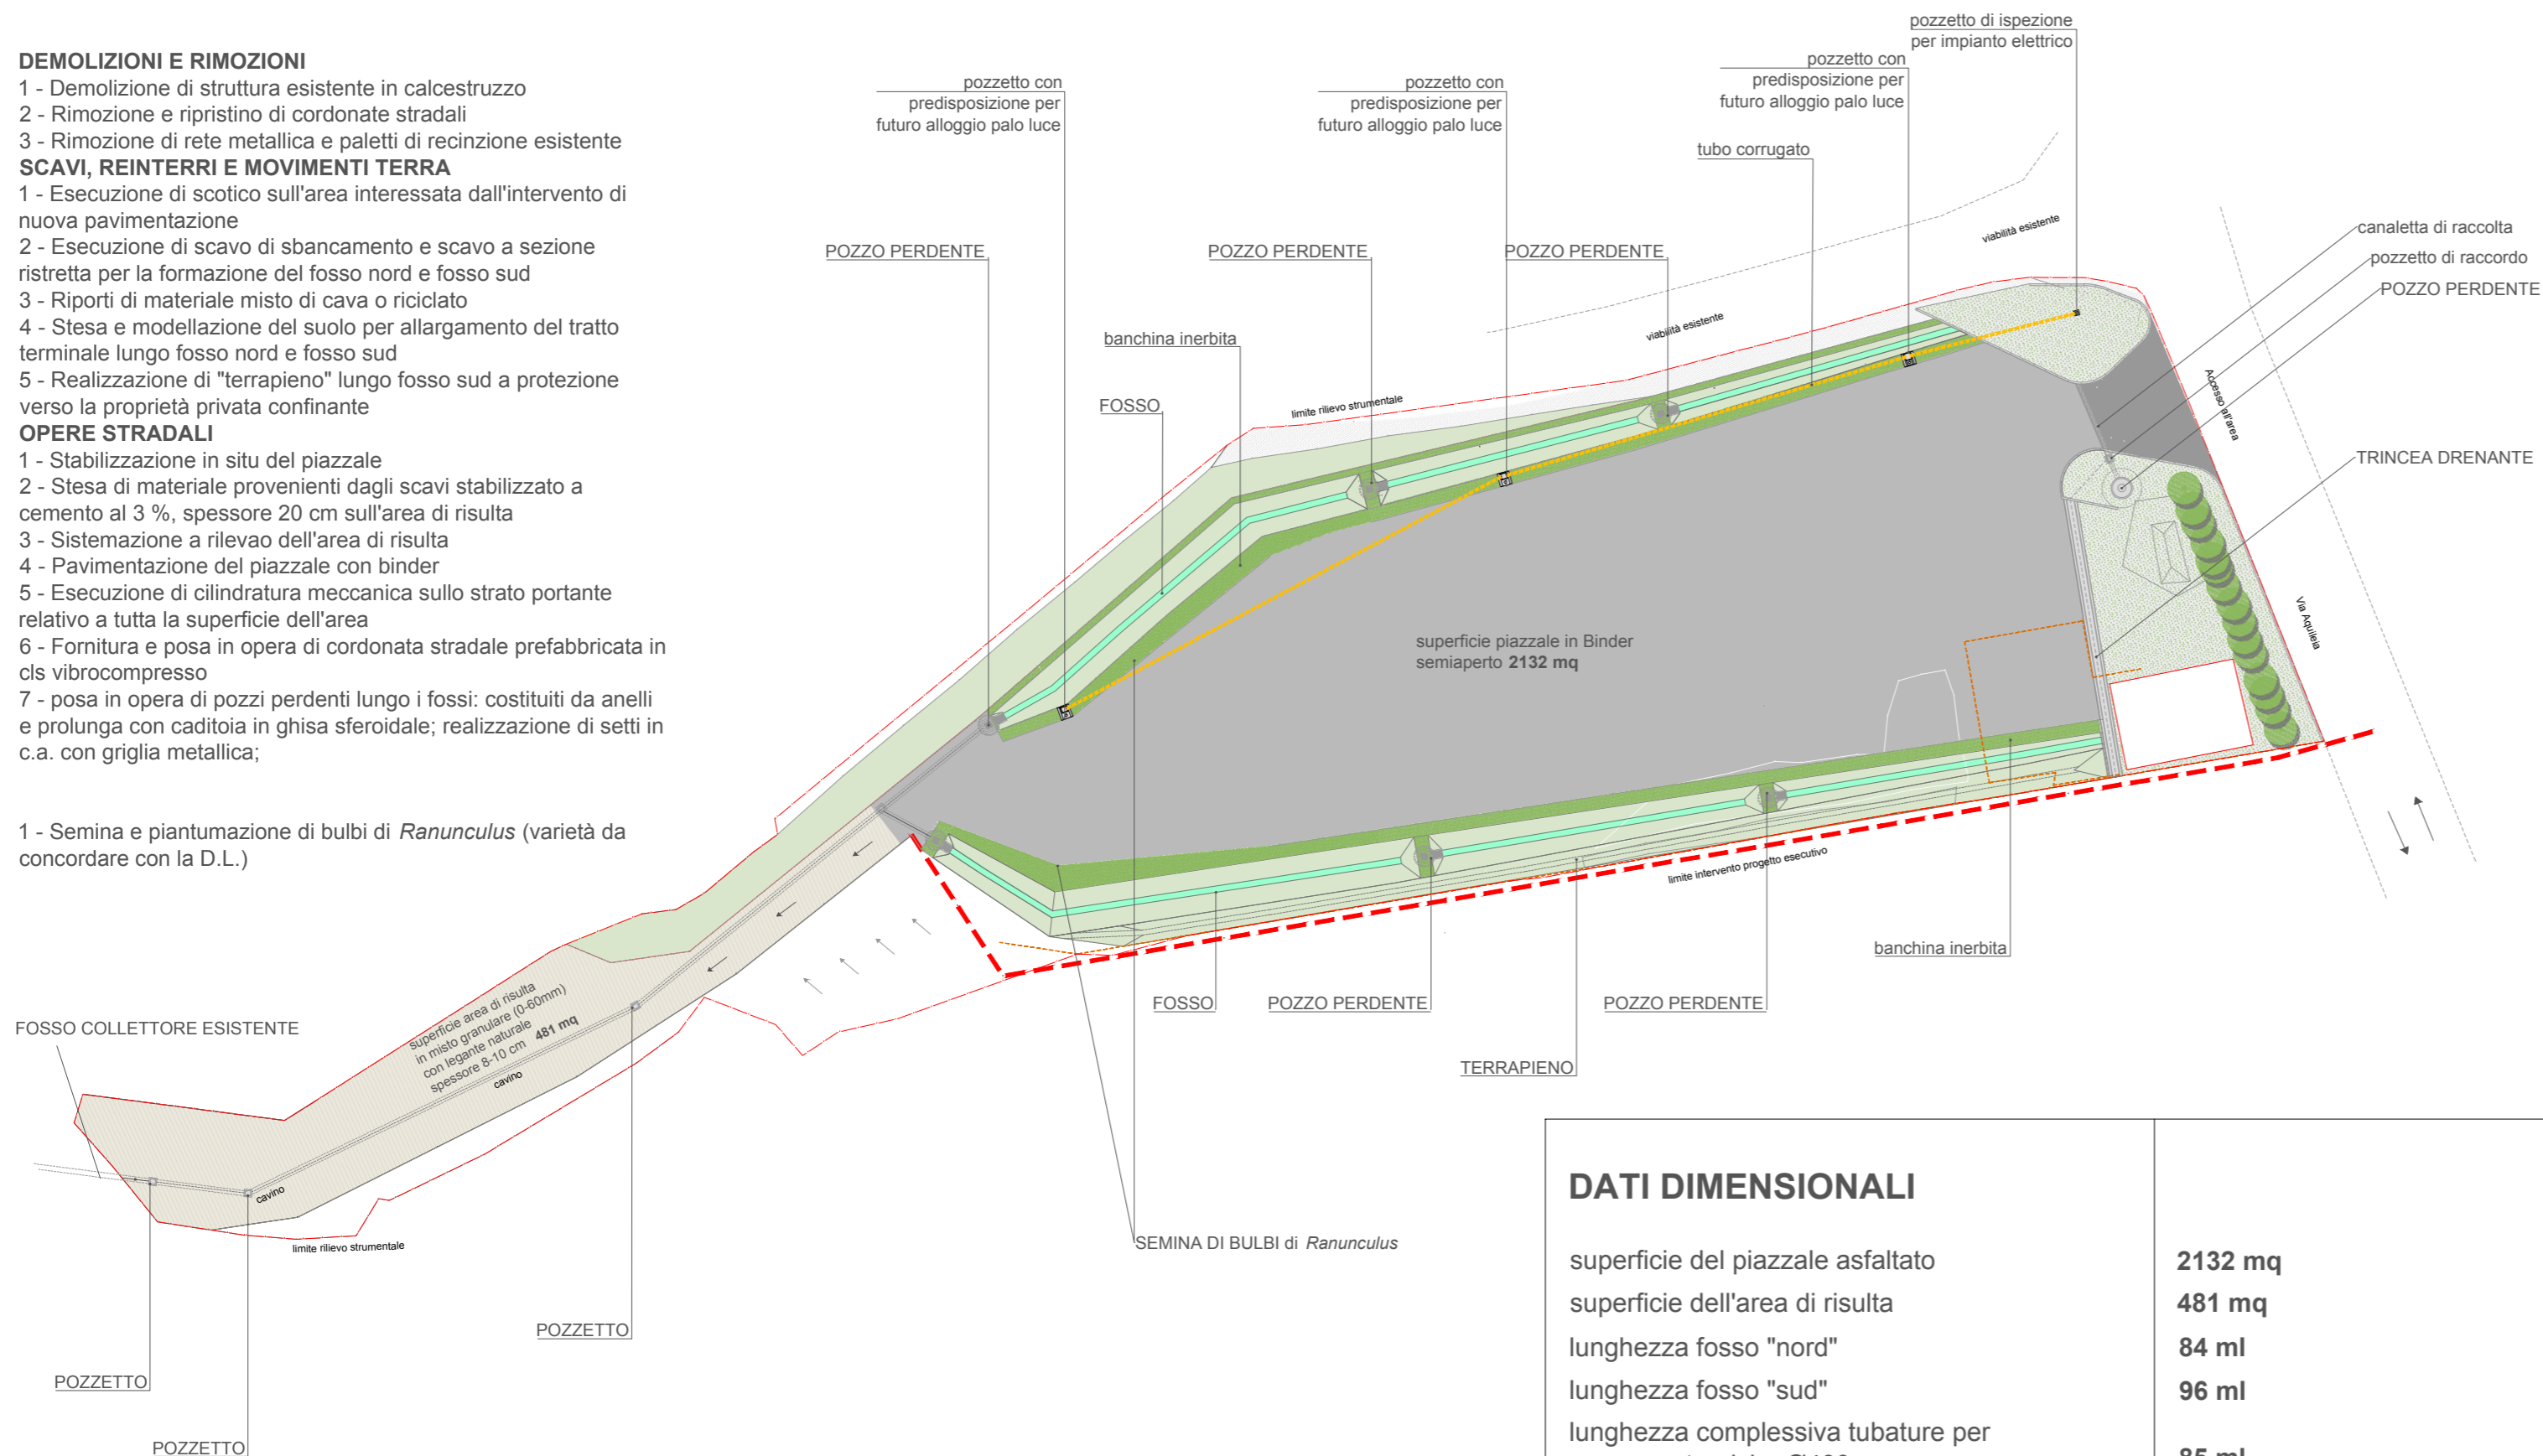
SCAVI, REINTERRI E MOVIMENTI TERRA

- 1 - Esecuzione di scotico sull'area interessata dall'intervento di nuova pavimentazione
- 2 - Esecuzione di scavo di sbancamento e scavo a sezione ristretta per la formazione del fosso nord e fosso sud
- 3 - Riporti di materiale misto di cava o riciclato
- 4 - Stesa e modellazione del suolo per allargamento del tratto terminale lungo fosso nord e fosso sud
- 5 - Realizzazione di "terrapieno" lungo fosso sud a protezione verso la proprietà privata confinante

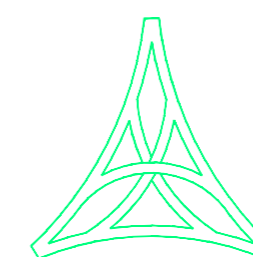
OPERE STRADALI

- 1 - Stabilizzazione in situ del piazzale
- 2 - Stesa di materiale provenienti dagli scavi stabilizzato a cemento al 3 %, spessore 20 cm sull'area di risulta
- 3 - Sistemazione a rilevato dell'area di risulta
- 4 - Pavimentazione del piazzale con binder
- 5 - Esecuzione di cilindatura meccanica sullo strato portante relativo a tutta la superficie dell'area
- 6 - Fornitura e posa in opera di cordonata stradale prefabbricata in cls vibrocompresso
- 7 - posa in opera di pozzi perdenti lungo i fossi: costituiti da anelli e prolunga con caditoia in ghisa sferoidale; realizzazione di setti in c.a. con griglia metallica;

- 1 - Semina e piantumazione di bulbi di *Ranunculus* (varietà da concordare con la D.L.)

**DATI DIMENSIONALI**

superficie del piazzale asfaltato	2132 mq
superficie dell'area di risulta	481 mq
lunghezza fosso "nord"	84 ml
lunghezza fosso "sud"	96 ml
lunghezza complessiva tubature per acque meteoriche Ø400	85 ml
lunghezza complessiva tubature per acque meteoriche Ø200	4 ml
superficie Aiuole nord	85 mq
superficie Aiuole sud	280 mq
numero pozzi perdenti	7

**S.p.A. AUTOVIE VENETE**

34123 TRIESTE - Via V. Locchi, 19 - tel. 040/3189111
 Società soggetta all'attività di direzione e coordinamento da parte di Friulia S.p.A. - Finanziaria Regionale Friuli-Venezia Giulia

CONCESSIONARIA AUTOSTRADE
 A4 VENEZIA - TRIESTE
 A23 PALMANOVA - UDINE
 A28 PORTOGRUARO - CONEGLIANO
 A34 VILLESSE - GORIZIA
 A57 TANGENZIALE DI MESTRE

OPERE DI SISTEMAZIONE GENERALE AREA DI VIA AQUILEIA E DI RACCOLTA E SMALTIMENTO DELLE ACQUE

PROGETTO ESECUTIVO

TAV5 - A04.00.0.0

QUADRO DEGLI INTERVENTI

TEMATICA

A

N. ALLEGATO e SUB-ALL.

04.00.0.0

1:500

REV.	DATA	DESCRIZIONE	REDAZIONE	VERIFICATO	APPROVATO
3					
2					
1	16/11/2015	SECONDA EMISSIONE			
0	23/10/2015	PRIMA EMISSIONE			

IL PROGETTISTA:
timbro e firma**PROGETTAZIONE**

arch. Claudia Marcon
 arch. Adriano Venudo
 arch. Elisa Crosilla
 arch. Elisa Monte

stradivarie architetti associati
 Piazza Benco 4 - 34122 Trieste
 tel:+39 040 0640442
 fax:+39 040 9894608
 email: studio@stradivarie.it
 P.I. e C.F. 01175480324

collaboratori

arch. Diana Lohse
 arch. Mariacristina D'Oria
 arch. Ghazaleh Afshary

IL CAPO PROGETTO:

dott. ing. Corrado Accardo

IL RESPONSABILE UNICO DEL PROCEDIMENTO
E DIRETTORE AREA REALIZZAZIONE:

dott. ing. PAVAN

NOME FILE:

121_A04_00.00.0.0.pdf

DATA PROGETTO:

CODEF. MASTR. ANNO. N. PROGETTO. FASCICOLI