




COMUNE DI VILLESSE

Estratto del Nuovo PRGC

Tav. P0 - Piano struttura

-  Da "ambiti misti per attività produttive e commerciali esistenti" ad "ambito misto per attività produttive e commerciali di progetto"
-  Da "sub sistema agrario" ad "ambito misto per attività produttive e commerciali di progetto"

scala 1:5000

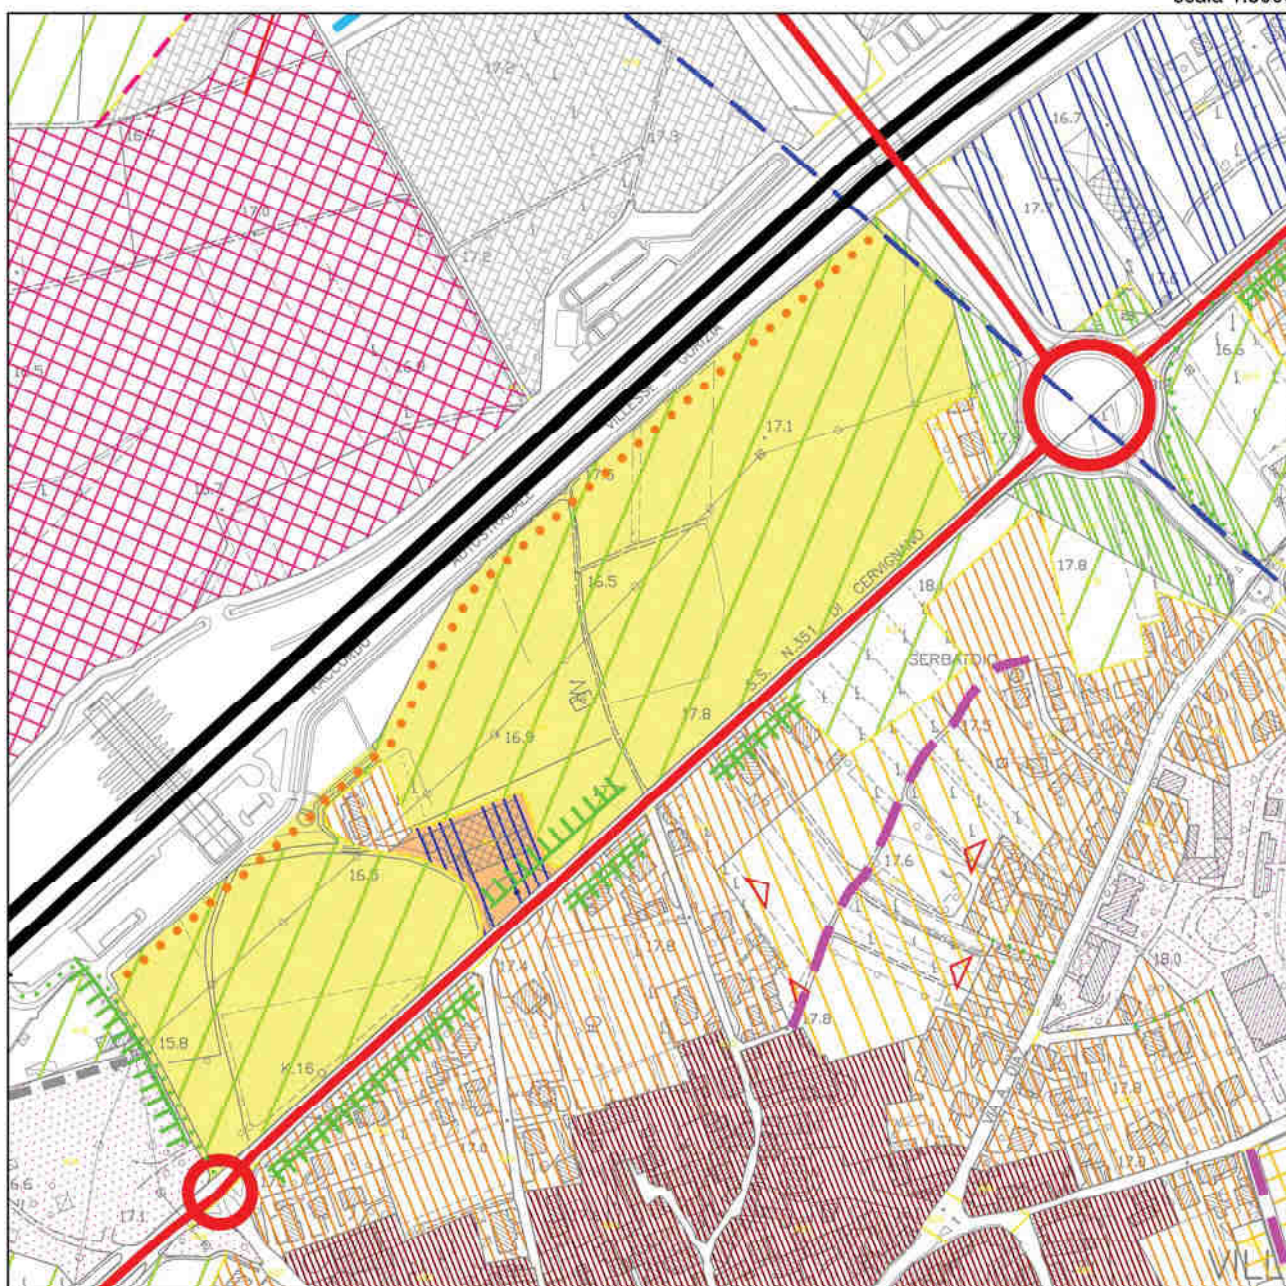

COMUNE DI VILLESSE

Estratto del Nuovo PRGC

Tav. P0 - Piano struttura

1B

MODIFICATA

scala 1:5000

