



REGIONE AUTONOMA FRIULI VENEZIA GIULIA
 PROVINCIA DI GORIZIA
COMUNE DI VILLESSE

P.R.G.C.
PIANO REGOLATORE GENERALE COMUNALE

Elaborato modificato in seguito al superamento delle Riserve espresse dalla Giunta Regionale con deliberazione n. 940 d.d. 23.05.2014 e all'accoglimento delle Osservazioni/Opposizioni presentate durante il periodo di pubblicazione.

Tav. P.3_6
ZONIZZAZIONE FOGLIO 6

Catastale Scala 1:2000

Progettista: dott. ing. ANTONIO NONINO
 Collaboratori: geom. IURI PIERO BUNELLO
 dott. pian. PATRIZIA DEL ROSSO

Agg. 27.10.14 Rev. 0.40

Legenda :


ZONE OMOGENEE

	Zona omogenea B		Zona omogenea DH.3
	Zona omogenea B1		Zona omogenea E2
	Zona omogenea D2		Zona omogenea E6
	Zona omogenea D3		Zona omogenea ES
	Zona omogenea D3.1		Zona omogenea ES.1
	Zona omogenea D4		
	Zona omogenea S		

ST Impianti tecnologici
 P Parcheggi di relazione
 VC Verde connettivo e arredo urbano
 VQ Verde di quartiere
 WI Nucleo elementare di verde
 VR Verde di rispetto della viabilità

ALTRE INFORMAZIONI

----- Limite fascia di rispetto
 Numero comparto edificatorio
 Ambito con prescrizioni idrogeologiche
 Percorso ciclo-pedonale
 Filari alberati
 Ambito con piano attuativo in vigore o decaduto
 Metanodotto
 Elettrodoto e fascia di rispetto DPCM 23.04.1992
 Elettrodoto in demolizione e fascia di rispetto DPCM 23.04.1992
 Accessi da riprogettare
 Accessi da chiudere
 Intersezione su più livelli

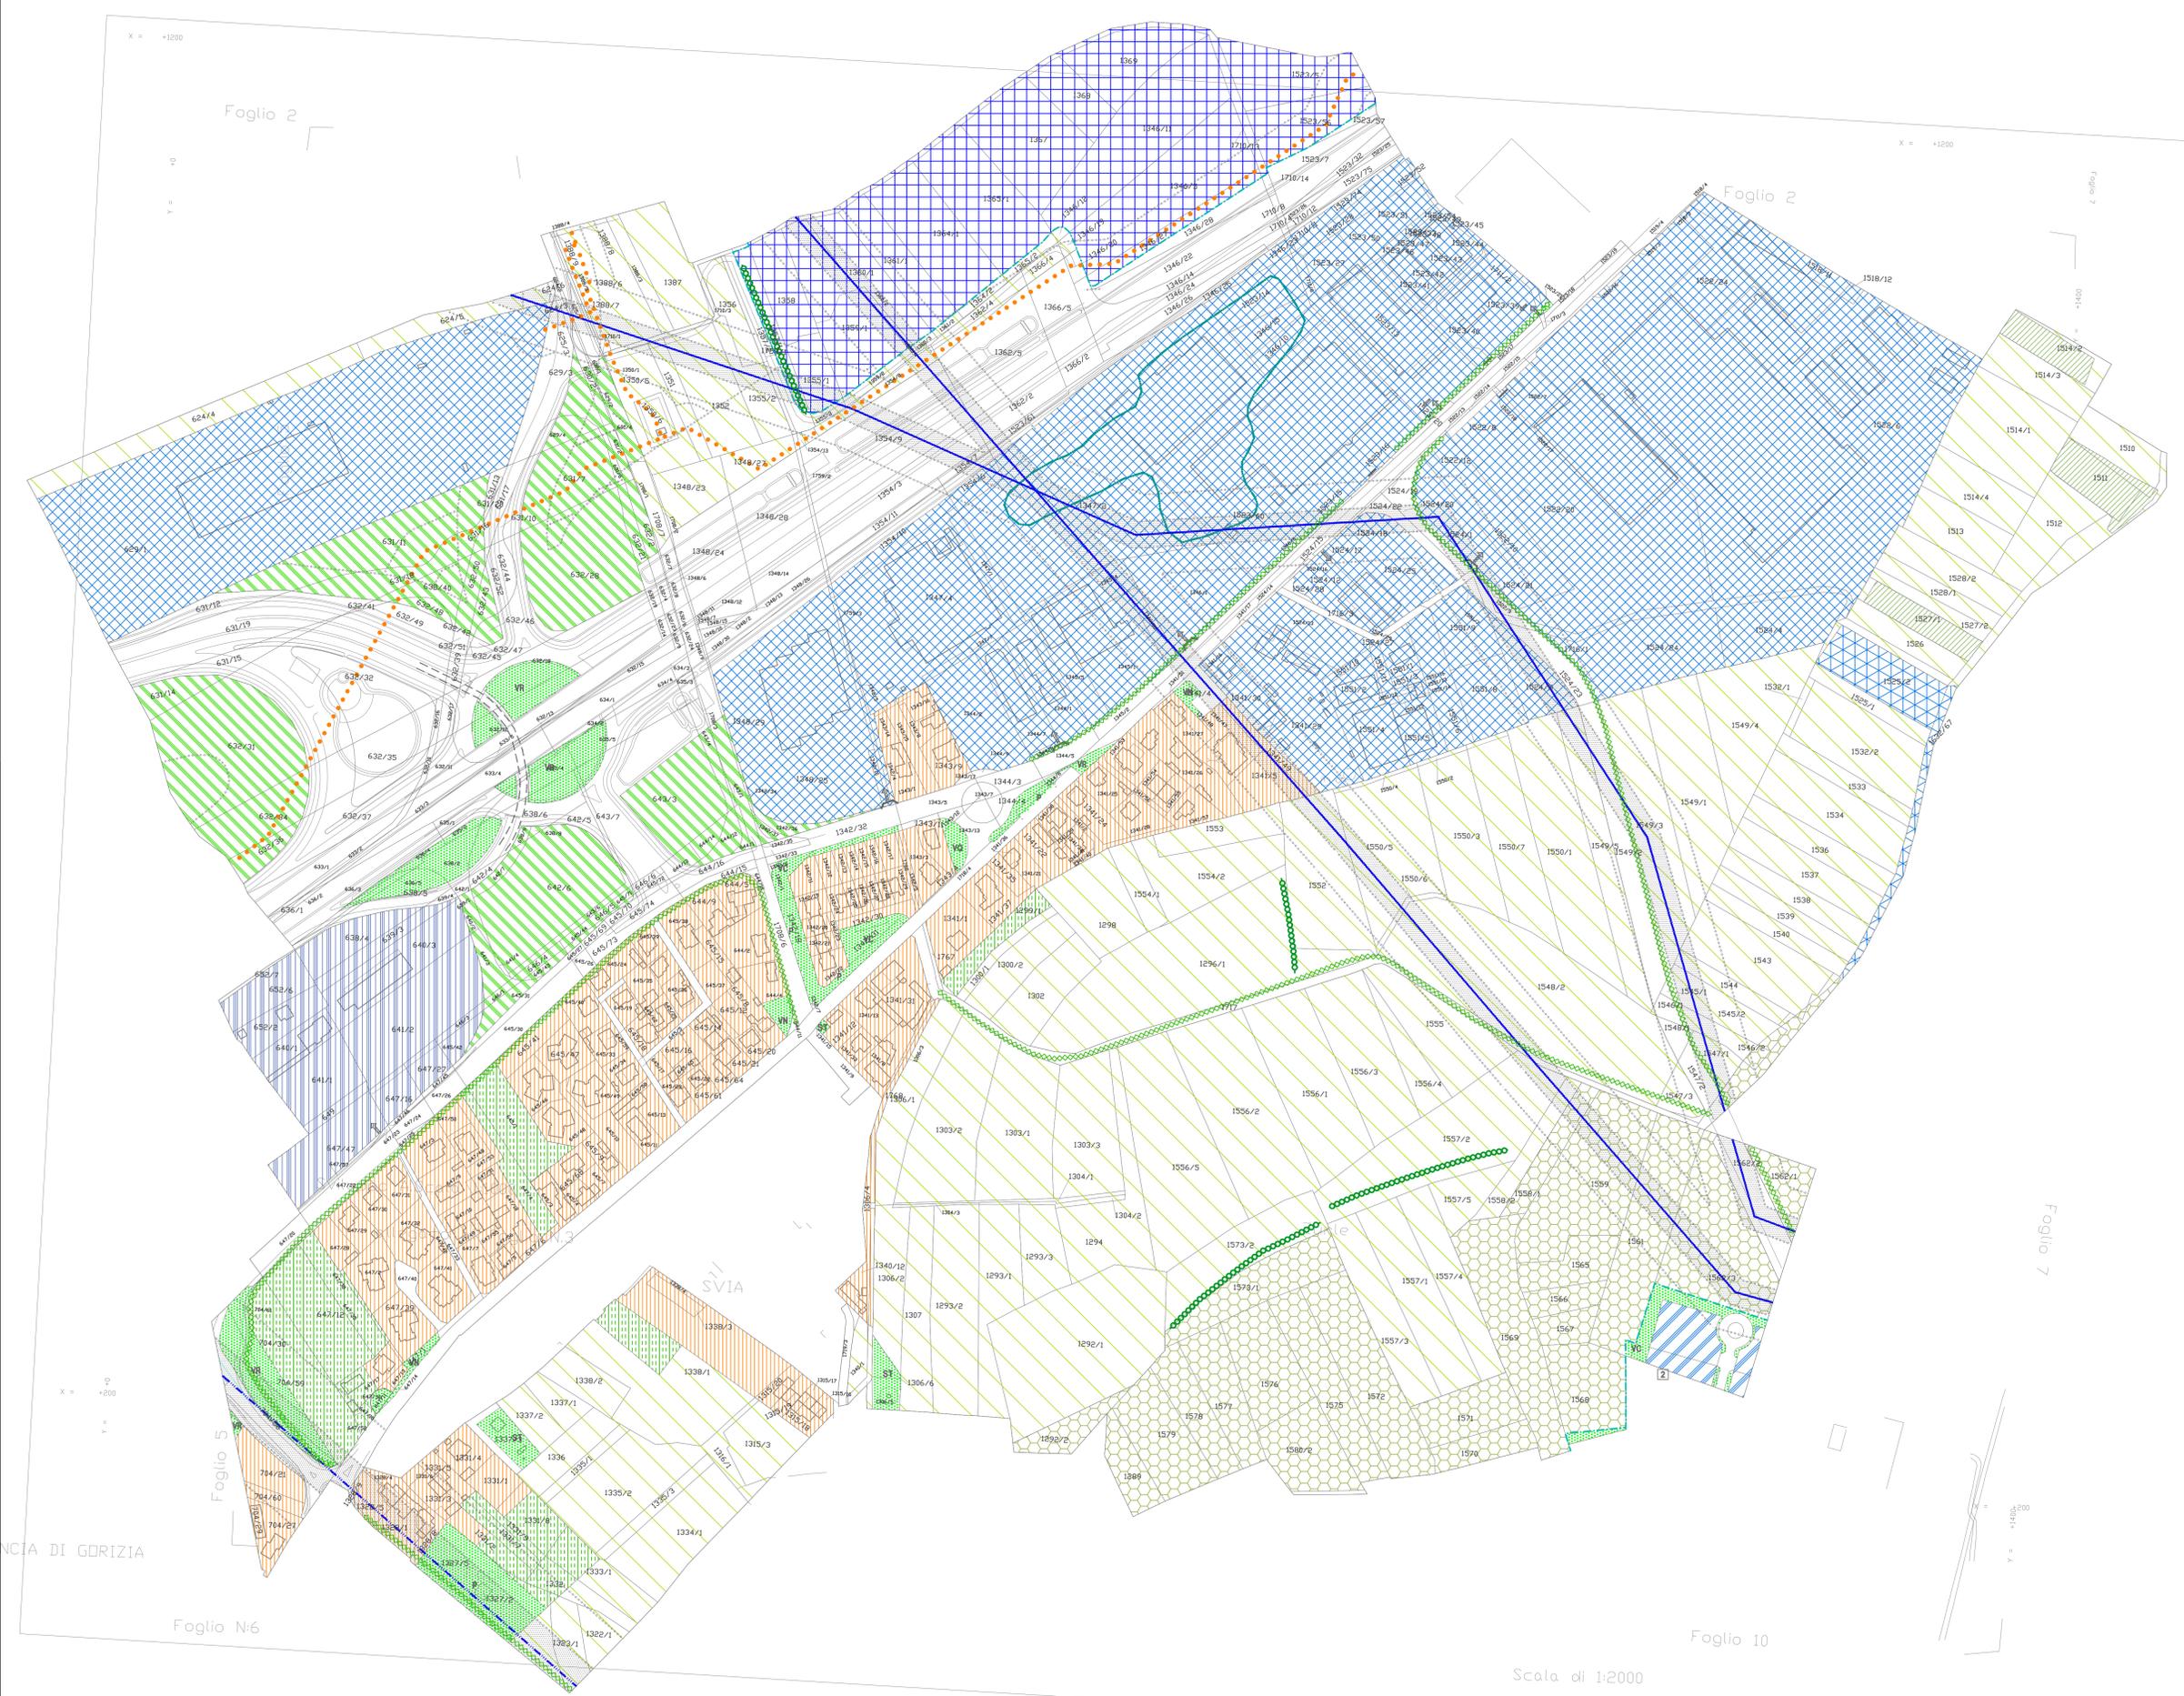

Foglio 2

Foglio 2

Foglio 5

PROVINCIA DI GORIZIA

Foglio N°6

Foglio 7

Foglio 10

Scala di 1:2000